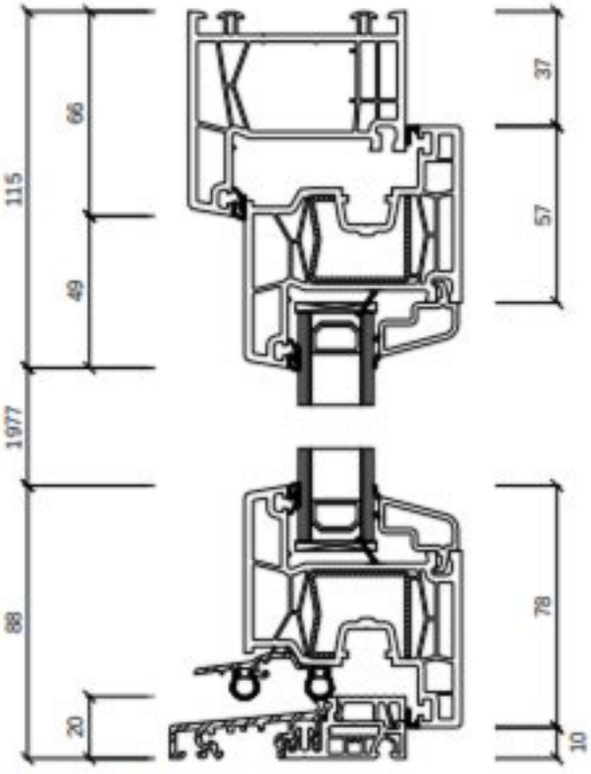

Schnitt S2, M 5:1

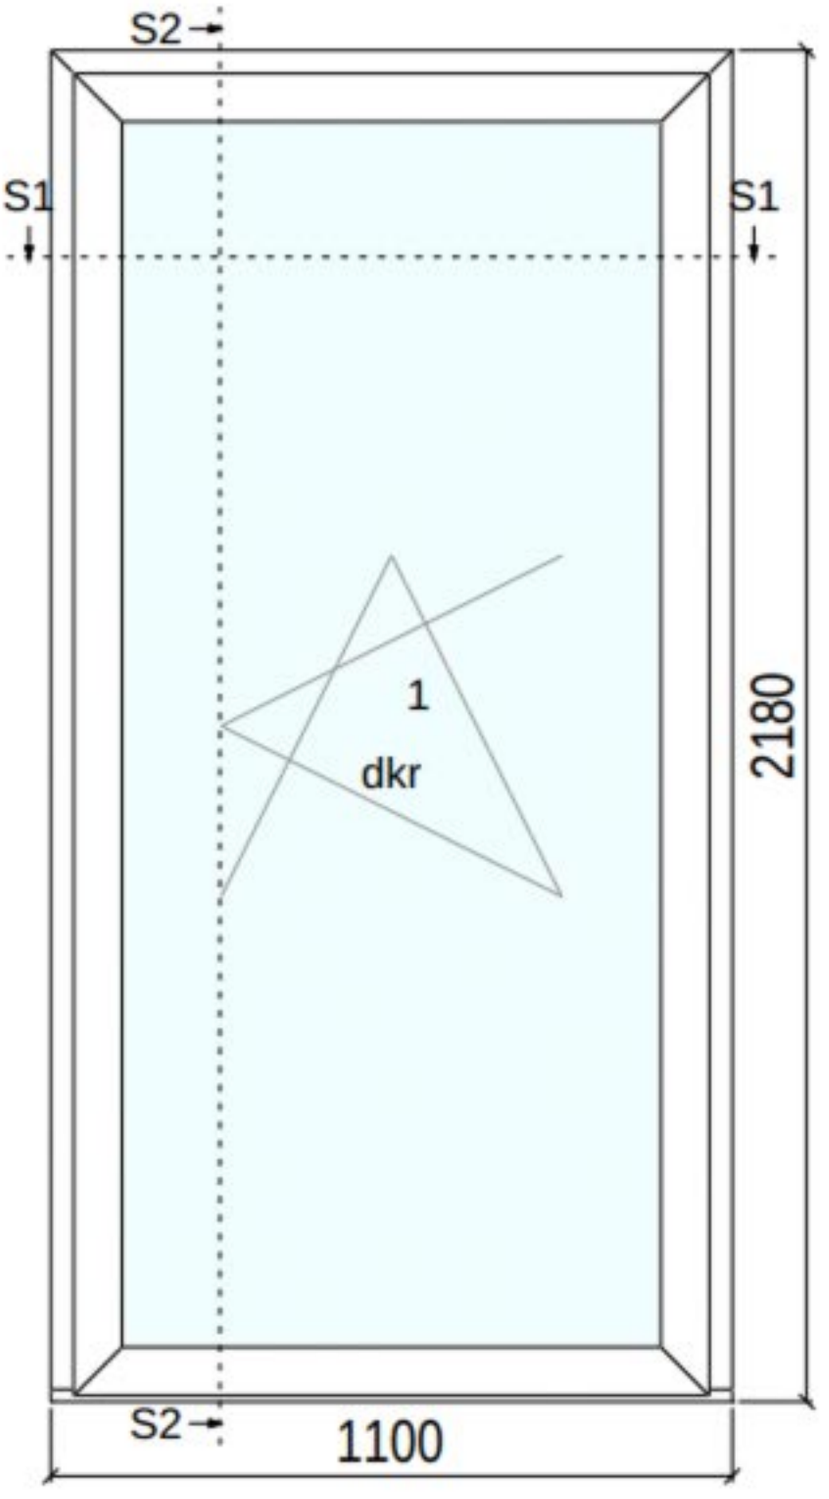

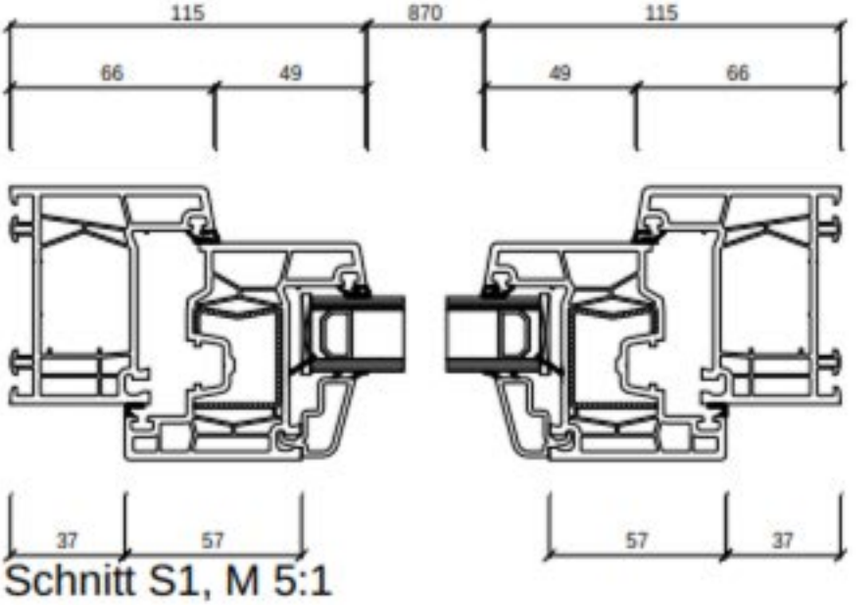

Schnitt S1, M 5:1