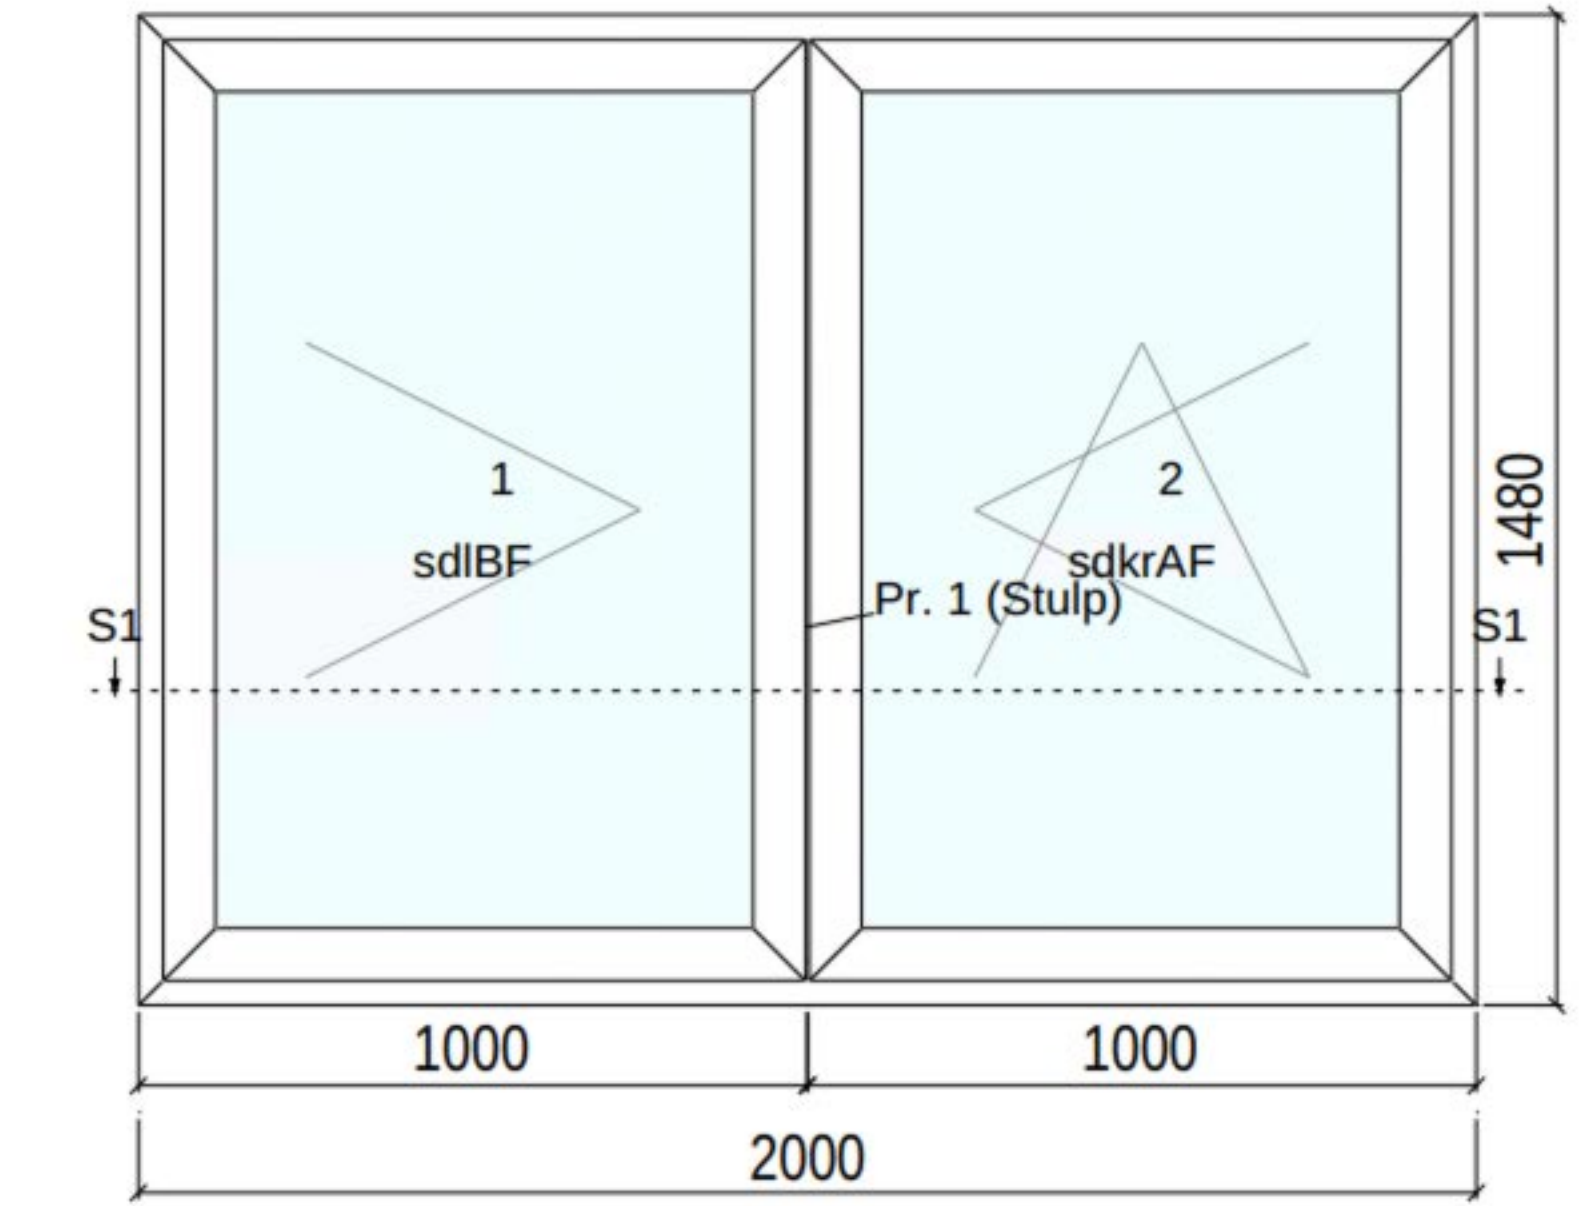

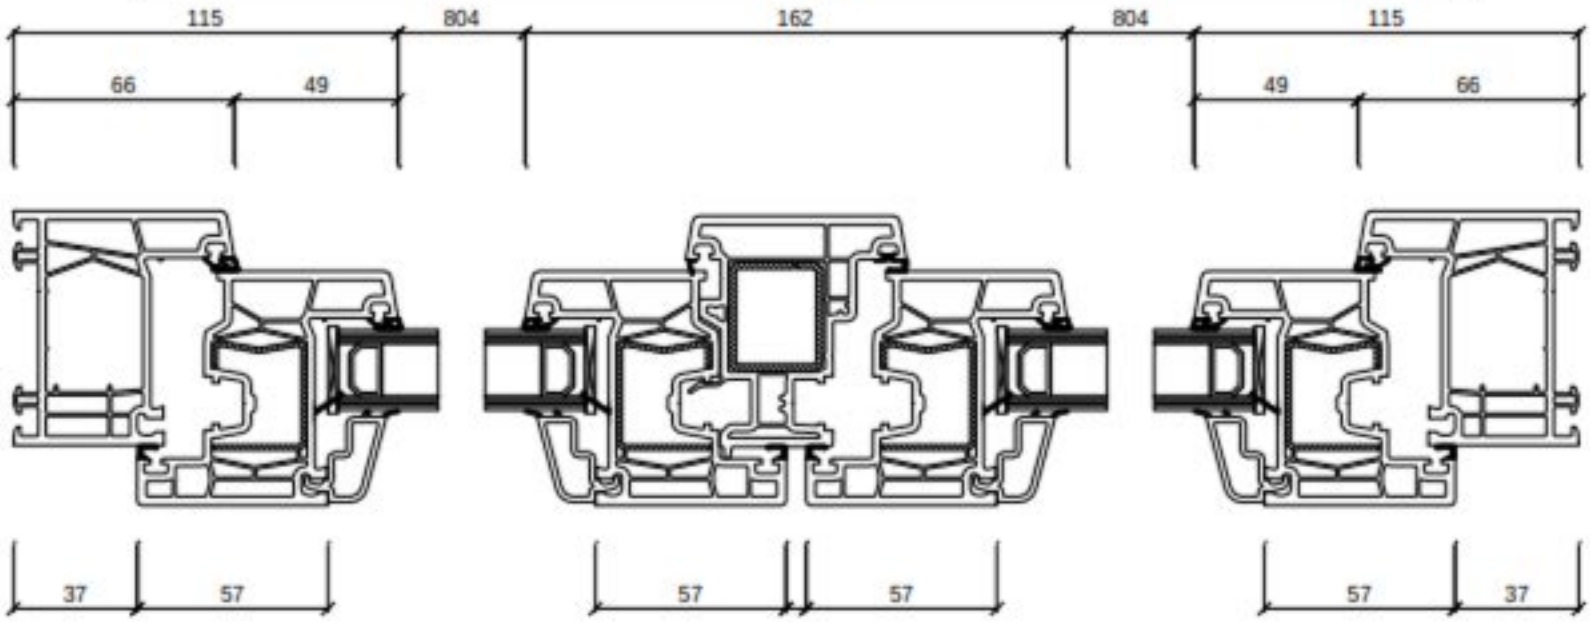

Schnitt S1, M 5:1